

カー・スラロームセンター

立食 (屋外エリア)

バーカウンター

W:1200 D:900 H:1080

ホットbuffet


W:1200 D:900 H:900

コールドbuffet


W:1800 D:900 H:900

カクテルテーブル

Φ:700 H:1000

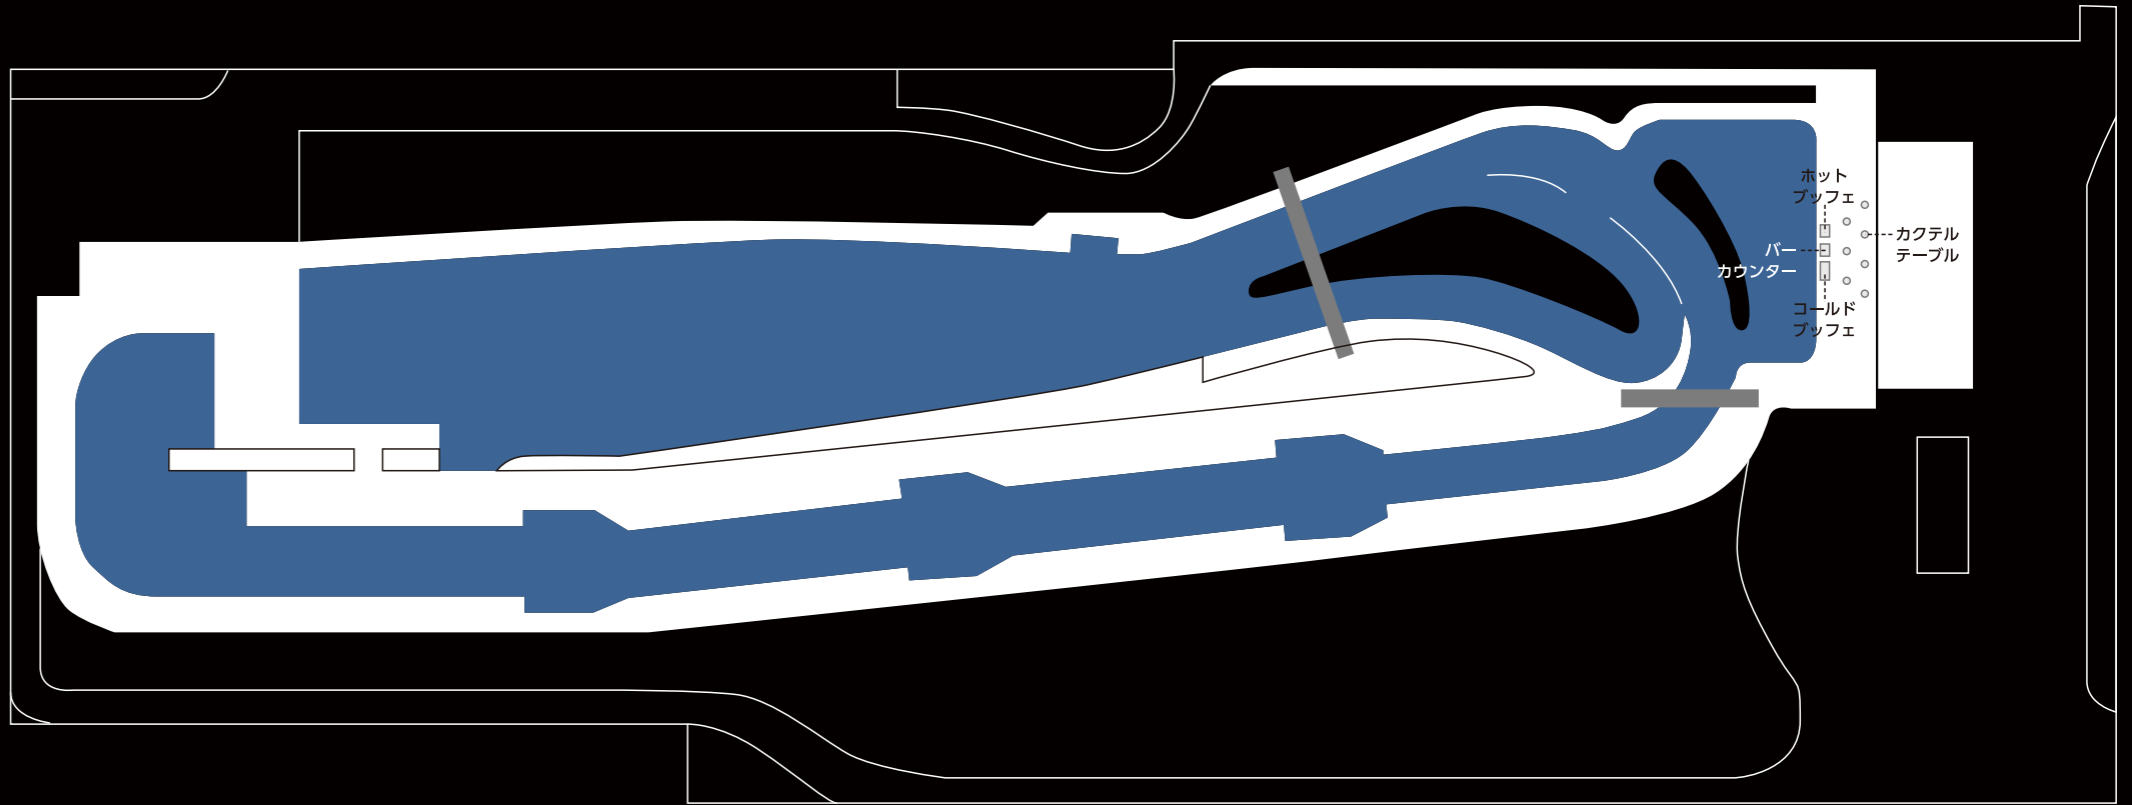

単位: mm

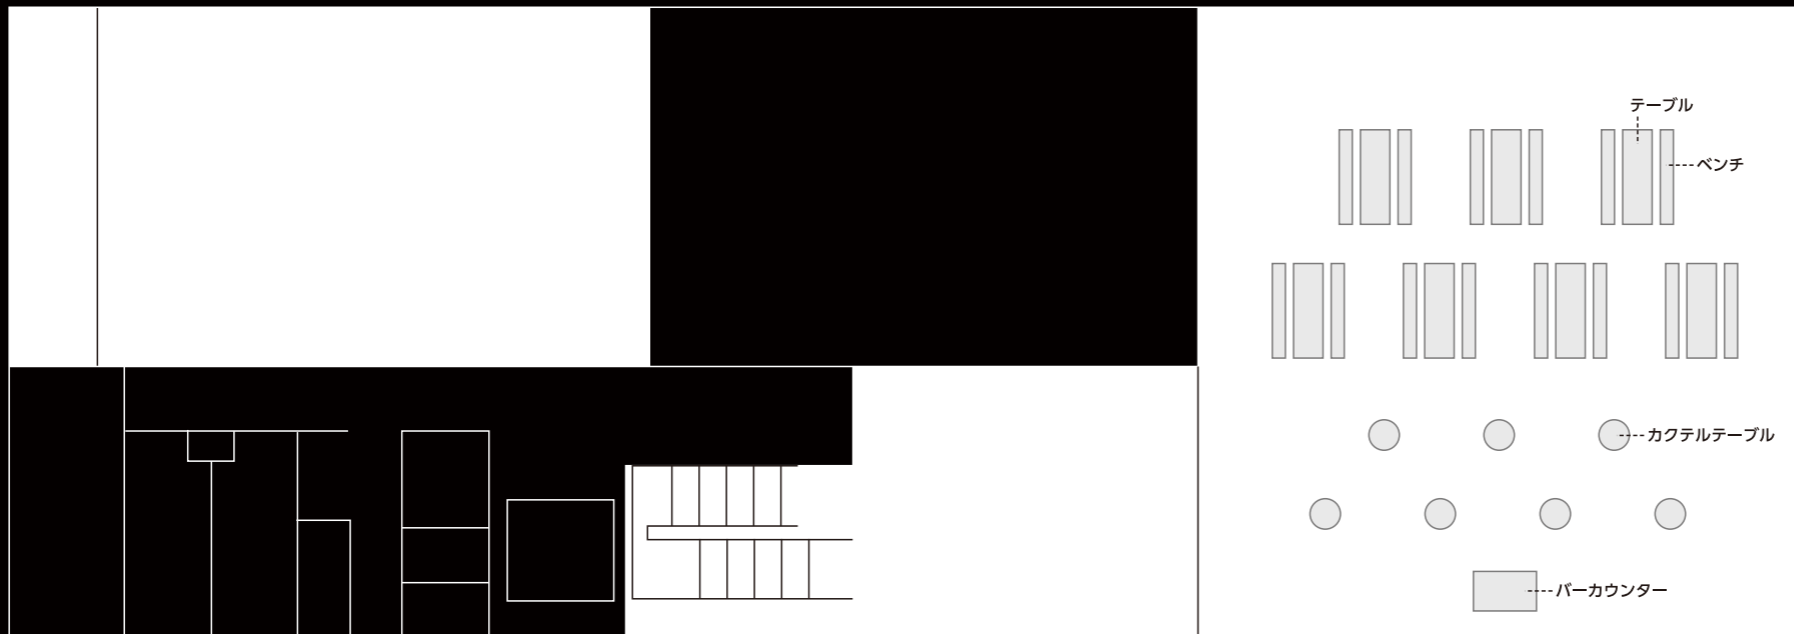

単位: mm

カクテル (管理棟 2F テラス)

バーカウンター

W:1200 D:900 H:1080

カクテルテーブル

Φ:700 H:1000

テーブル

W:1800 D:670 H:690

ベンチ

W:1800 D:295 H:375