


ART FACTORY 城南島

立食 (屋上庭園)



- ブッフェ W:5100 D:900
- バーカウンター W:1200 D:900
- LED カクテルテーブル Φ :700 H:1200
- カクテルテーブル Φ :700 H:1000

カクテル (屋上庭園)

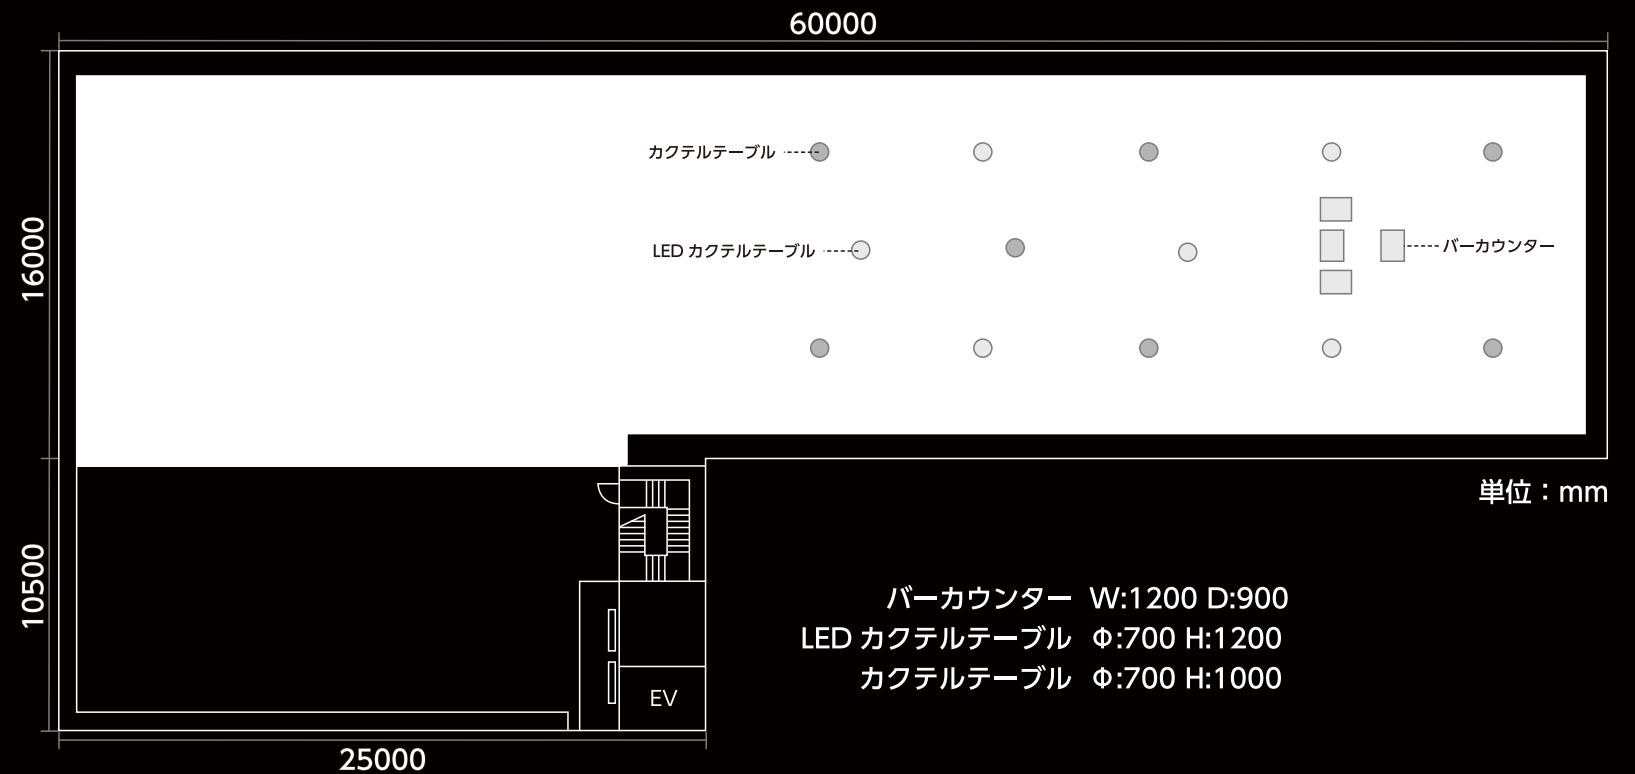

- バーカウンター W:1200 D:900
- LED カクテルテーブル Φ :700 H:1200
- カクテルテーブル Φ :700 H:1000